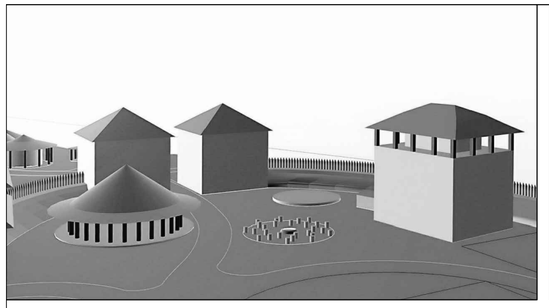

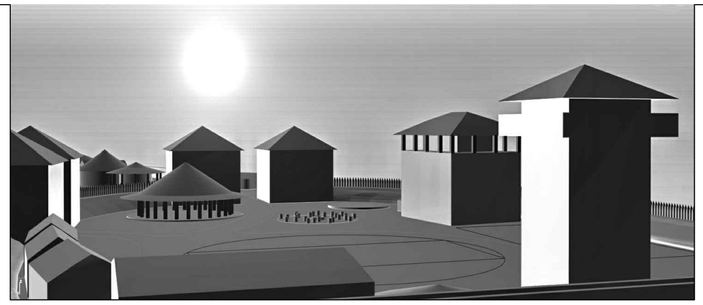

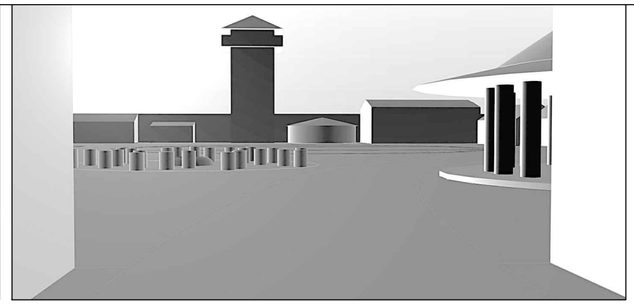

CONSTRUIRE PARC TEMATIC DE RECONSTITUIRE ISTORICA "PARC TEMATIC - CETATEA HELIS" - STR. SILOZULUI NR. 8 SI NR. 10, MUN. FETESTI, JUD. IALOMITA

ILUSTRARE VOLUMETRICA

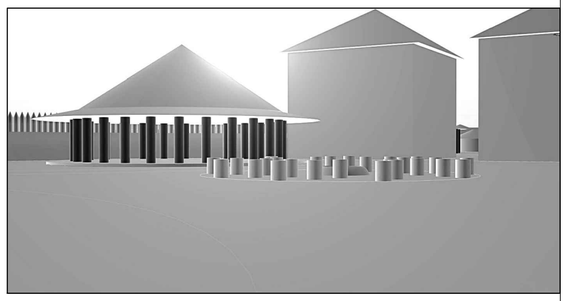

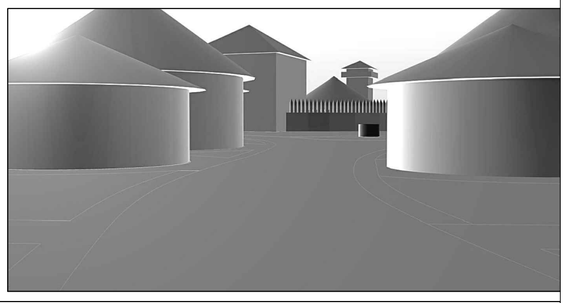

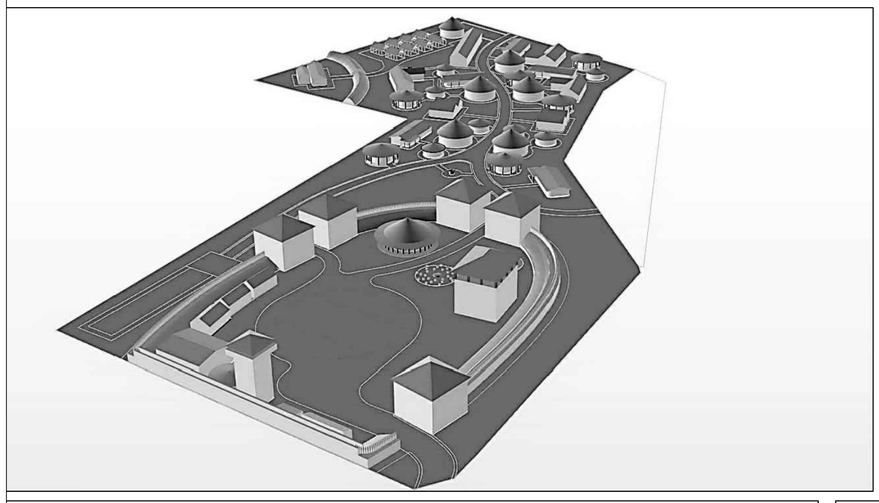

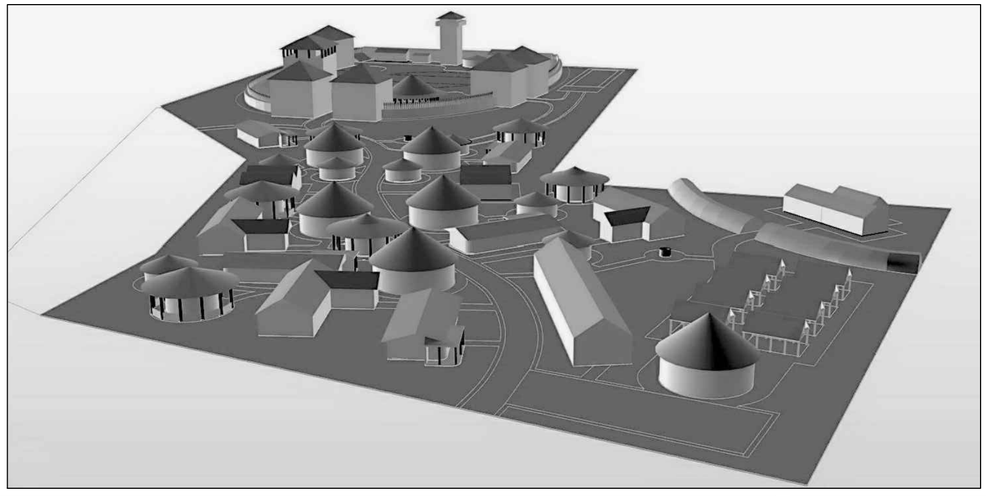

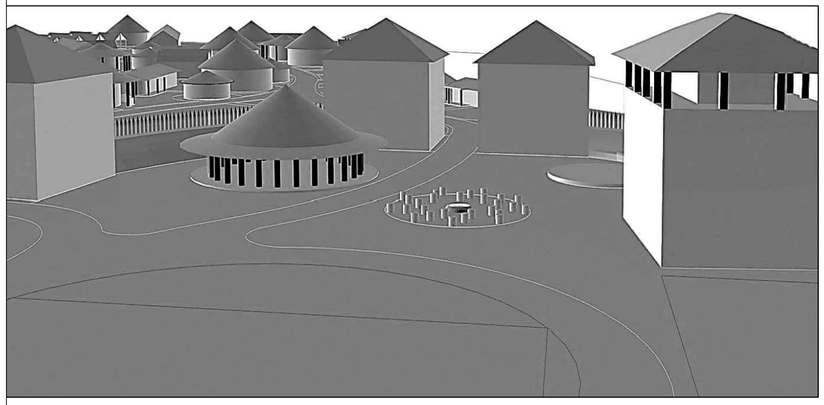

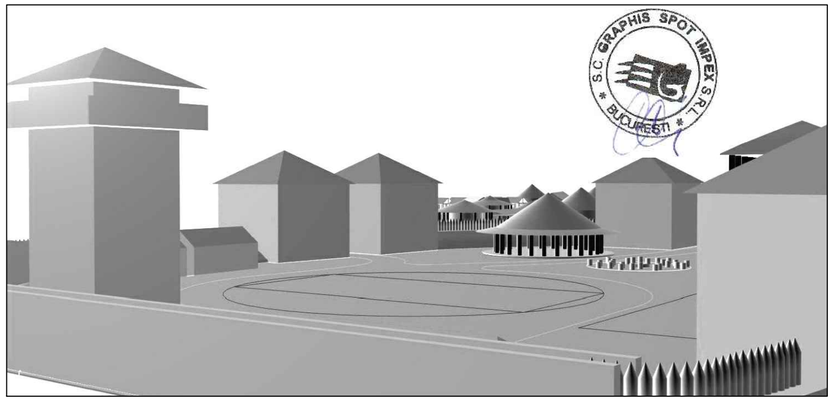

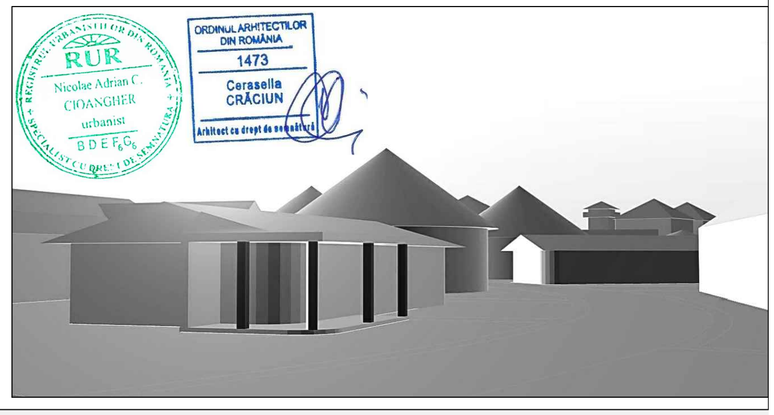

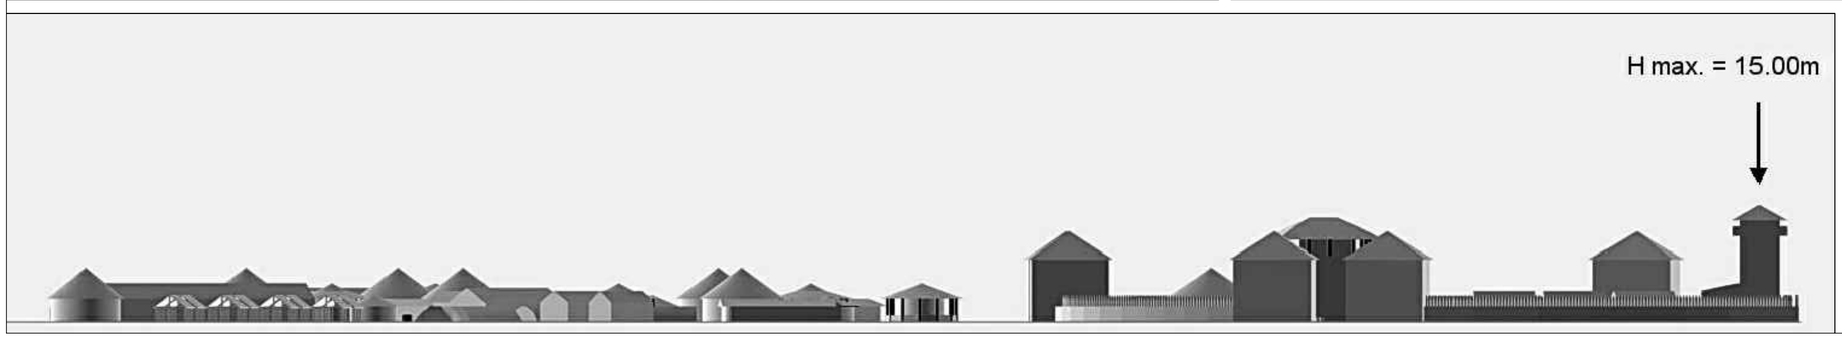

Desen (la mana liberă si volumetrie): stud. arh. Otilia Popescu

Graphis spot PROIECTARE / ARHITECTURĂ / URBANISM / AMENAJAREA TERITORIULUI / PEISAGISTICĂ / AMENAJARE INTERIOARĂ/ DESIGN / CONCEPȚIE PUBLICITARĂ Str. Matei Basarab, Nr.65, tel. 0723/234204, Reg. Com. J40/2723/1993, Cod Fiscal RO3938506, Cont RO06FDBR0060060000194676, RAIFFEISEN BANK - Filiala Vitan	Titlul proiect: **CONSTRUIRE PARC TEMATIC DE RECONSTITUIRE ISTORICA "PARC TEMATIC - CETATEA HELIS"**	Specialitatea: **URBANISM**
Initiator: **UAT MUNICIPIUL FETESTI**		Faza: **P.U.Z.**
Sef proiect: **conf. dr. arh. Cerasella CRACIUN**	Titlul plansei: **ILUSTRARE VOLUMETRICA**	Proiect nr.: **515/2019**
Intocmit: **dr. urb. Adrian CIOANGHER**		Data: **IAN. 2019**
Redactat: **dr. urb. Adrian CIOANGHER**	Scara: **-**	Plansa nr.: **10**

Aceasta plansa nu poate fi reprodusa si/sau copiata de orice persoana fizica sau juridica fara acordul autorului. Fapta reprezinta insusirea ilegala a dreptului de autor.