



## BILANT TERITORIAL

Nr. Crt.	ZONA FUNCTIONALA:	SITUATIA EXISTENTA		PROPUNERE	
		mp	%	mp	%
A.	ZONA VERDE NEAMENAJATA	22167	100	0	0
B.	ZONA VERDE AMENAJATA	0	-	8991	40.5
C.	ZONA MINERALA / ANTROPICA, din care:	0	-	10500.4	47.3
1.	Zona Alei si Circulatii Pietonale	0	-	4571.91	20.6
2.	Zona Platforme	0	-	947.52	4.2
3.	Zona Zid Cetate	0	-	1228.61	5.5
4.	Zona Constructii	0	-	3752.41	16.9
<b>TOTAL SUPRAFATA – Lotul care a generat PUZ Cetatea Helis:</b>		<b>22167</b>	<b>100 %</b>	<b>19491.4</b>	<b>100 %</b>
Suprafata aferenta PUZ – Parcare Primarie 1 copac/3 loc parcare + aliniament copaci catre strada		2488	100	2488	100

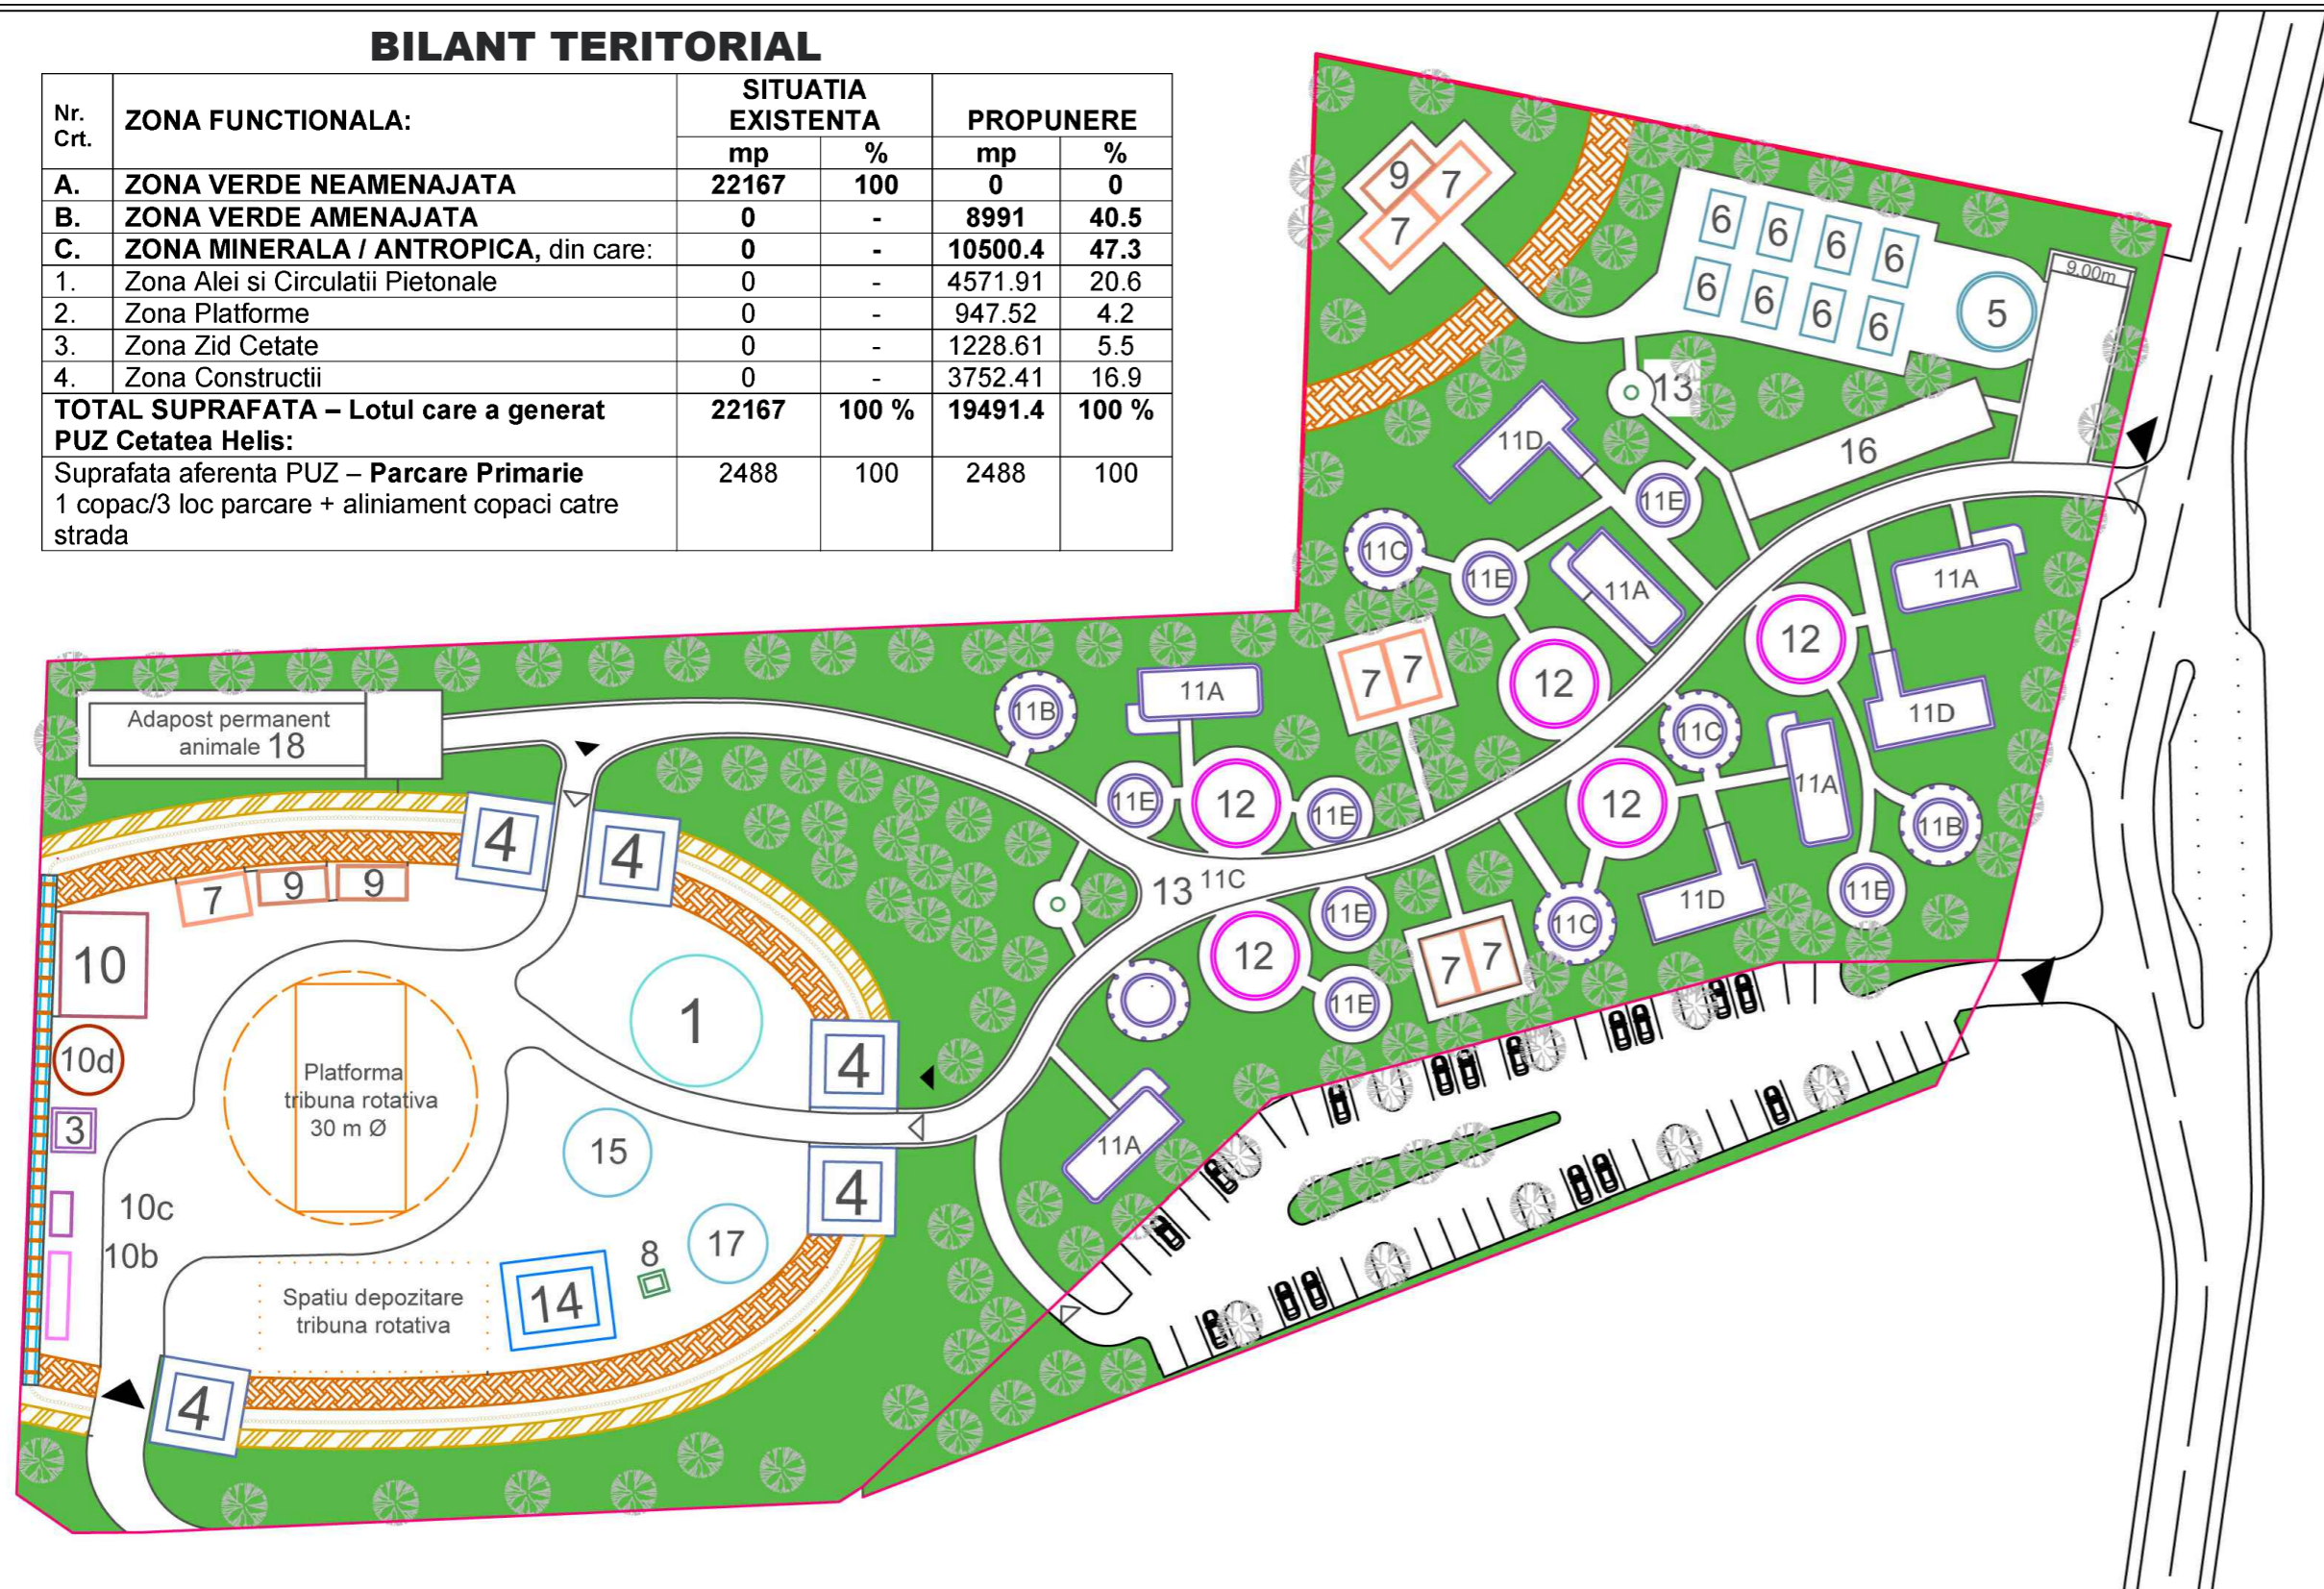

## spatiu foc sacru

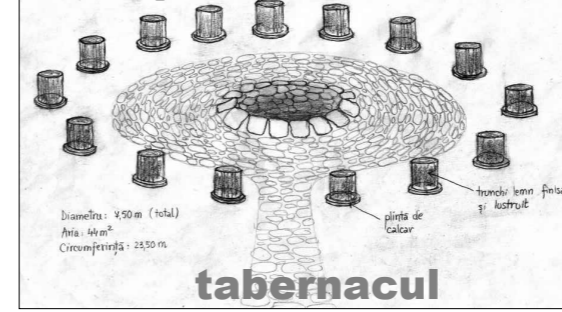

tabernacul

**CONSTRUIRE PARC TEMATIC DE RECONSTITUIRE ISTORICA "PARC TEMATIC - CETATEA HELIS" - STR. SILOZULUI NR. 8 SI NR. 10, MUN. FETESTI, JUD. IALOMITA**





PLAN DE ANSAMBLU EXEMPLIFICATIV - POSIBILA VARIANTA DE ILUSTRARE ARHITECTURAL-PEISAGISTICA

## LEGENDA:

1. Templu circular 15m Ø; H=7.00m
3. Turn de veghe 5x5m; H=15.00m
4. Turn-locuinta 10x10m; H=8.00m
5. Bucatarie 9m Ø; H=7.00m
6. Spatii servire 6x4m; H=3.50m
7. Grupuri sanitare 8x5m; H=4.00m
8. Cisterna 2,5x3m; H=2.00m
9. Spatii depozitare 4x8m; H=4.00m
10. Grajd cai 12x10m; H=5.00m
- 10b. Grajd magari 10x2,5m; H=3.50m
- 10c. Cotet gaini 5x2,5m; H=2.50m
- 10d. Saivan oi/capre 8Ø; H=3.00m
11. Spatii de locuit (A,B,C,D,E); H=3.00-5.00m
12. Ateliere 10m Ø; H=7.00m
13. Fontana 1,5m Ø; H=1.20m
14. Cula regeasca 12x10m; H=13.00m
15. Tabernacul 7,5m Ø; H=0.60m
16. Sezatoare 6x30m; H=5.00m
17. Ceas solar 9m Ø
18. Adapost permanent animale 7,10 x 31,5 m; H=5.00m

- Val de pamant l=3.50m
- Sant l=2.00m
- Palisada
- Murus dacicus H=3.50m
- P Parcare
- Artere carosabile l=3.50m
- Alei pietonale
- Vegetatie joasa
- Vegetatie inalta

S parcela 1 : 22 648 m<sup>2</sup>  
S incinta cetate: 4600 m<sup>2</sup>  
S parcela 2: 2488 m<sup>2</sup>  
Hmax=15.00 m

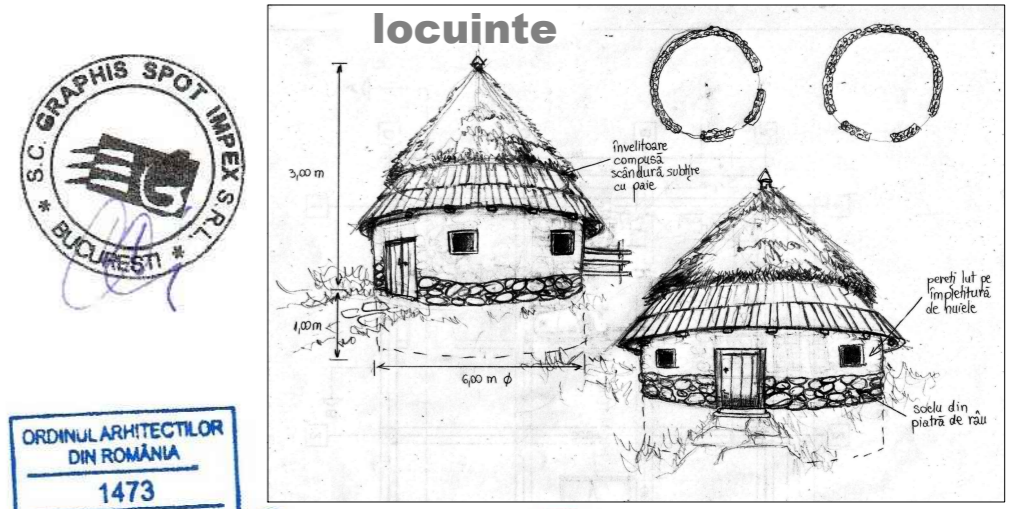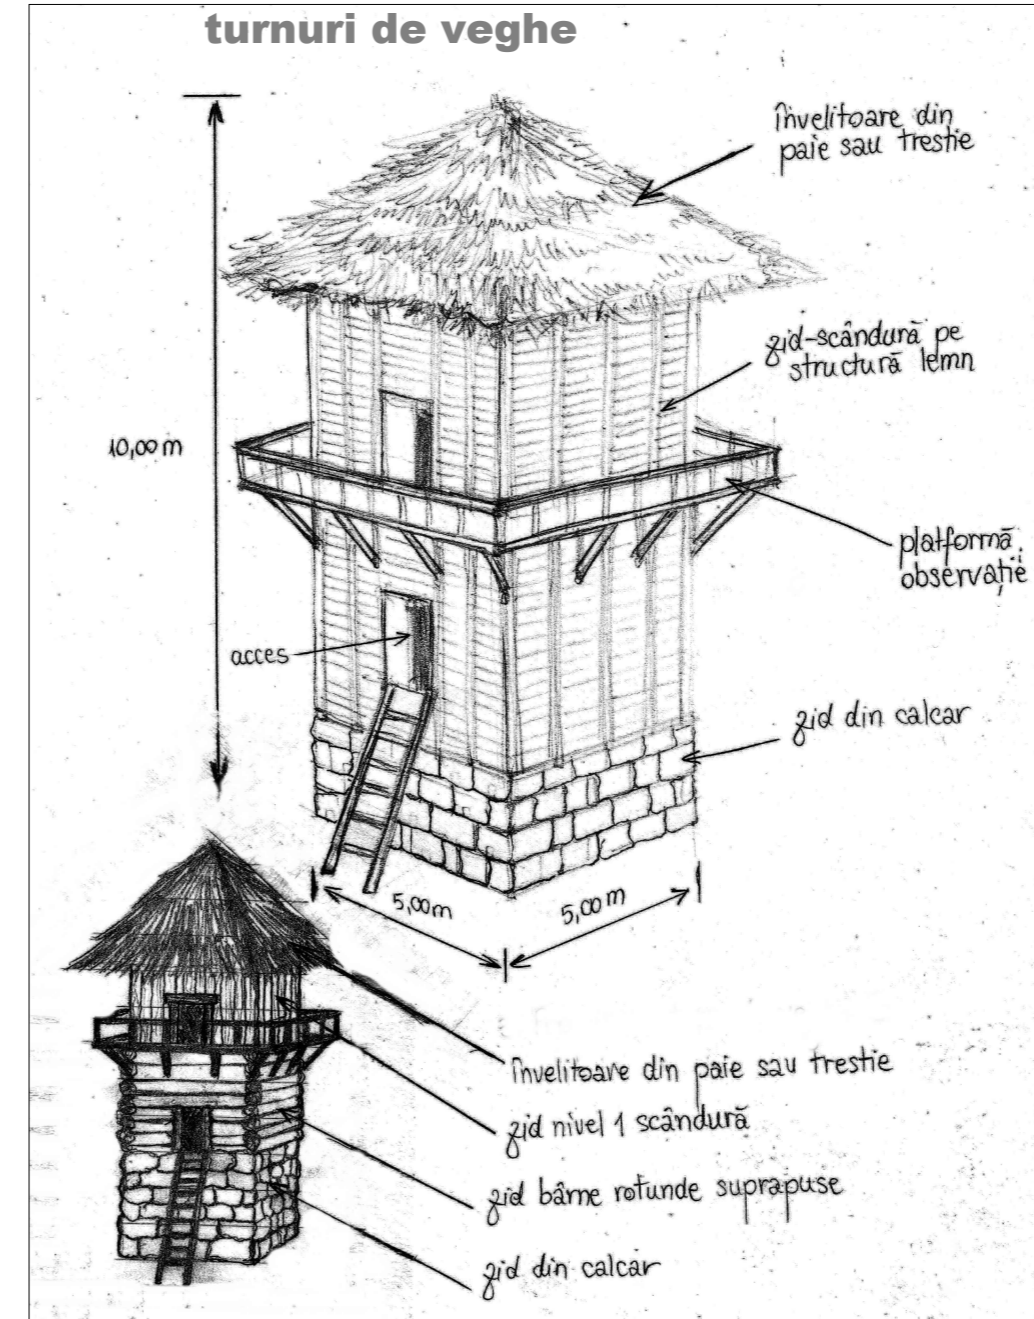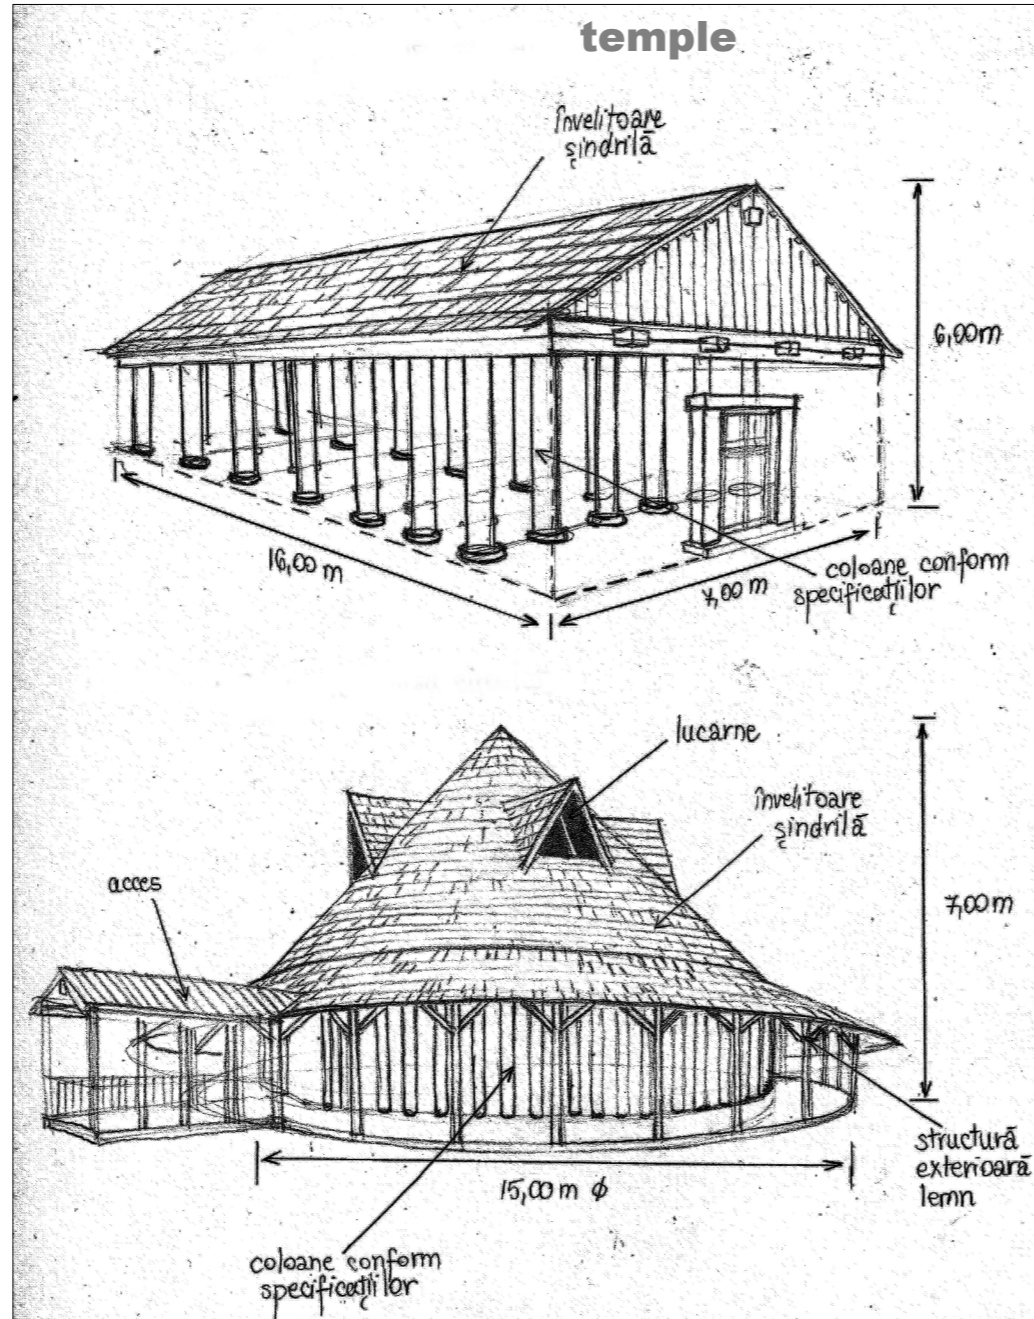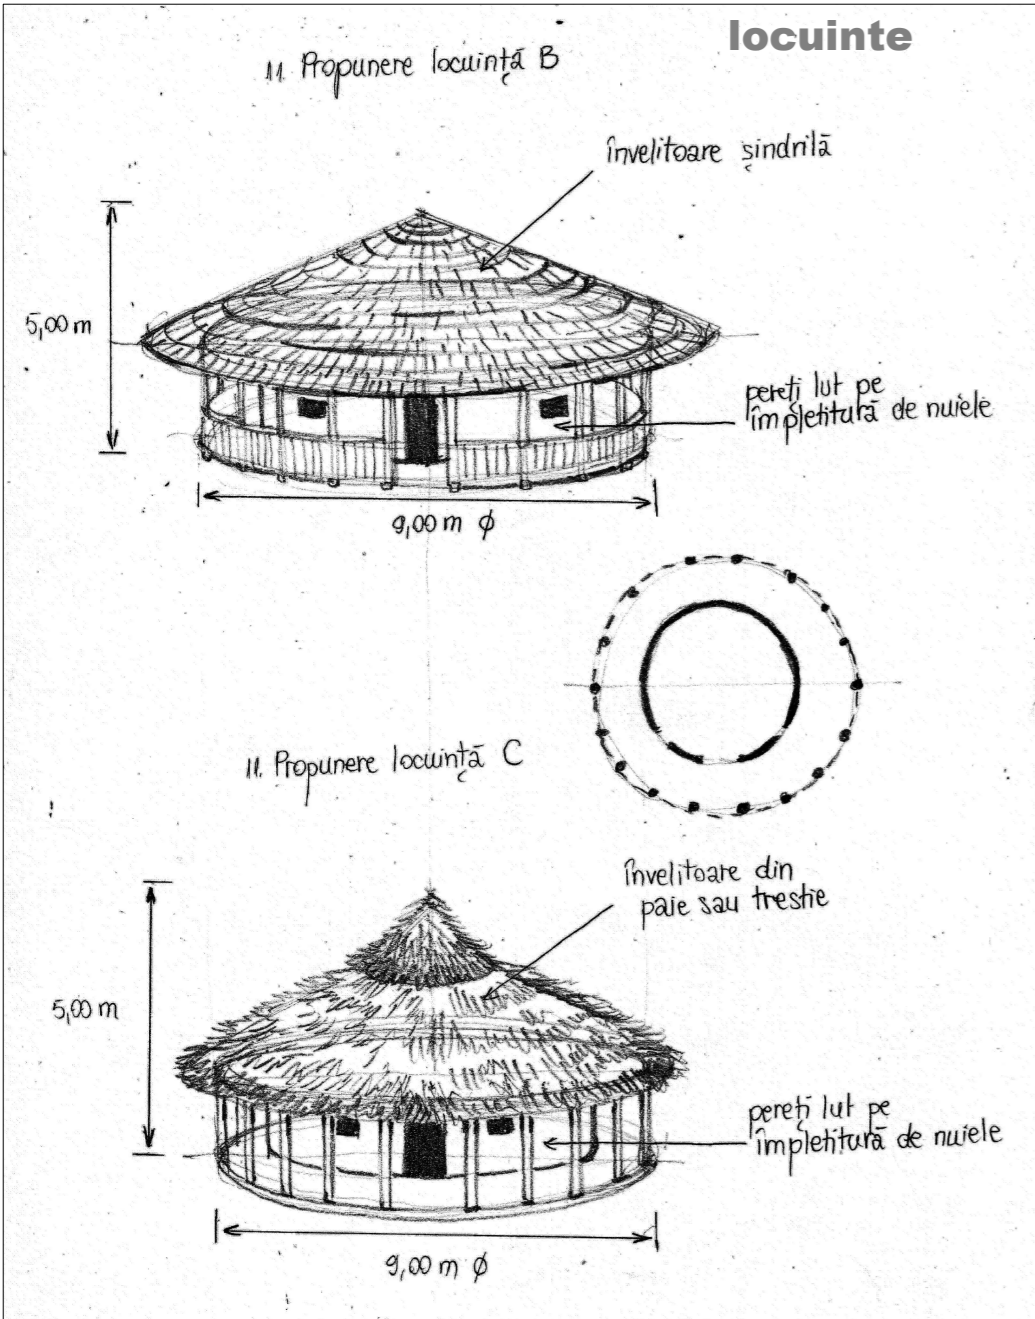

ORDINUL ARHITECTILOR DIN ROMANIA  
1473  
Cerasella CRACIUN  
Arhitect cu drept de practica

RUR  
Nicolae Adrian C.  
CROIESCHER  
Arhitect

RUR  
Arhitect

PROIECTARE / ARHITECTURA / URBANISM / AMENAJAREA TERITORIULUI / PEISAGISTICA / AMENAJAREA INTERIOARA / DESIGN / CONCEPTIE PUBLICITARA	Titlul proiect: <b>CONSTRUIRE PARC TEMATIC DE RECONSTITUIRE ISTORICA "PARC TEMATIC - CETATEA HELIS"</b>	Specialitatea: <b>URBANISM</b>
Initiator: <b>UAT MUNICIPIUL FETESTI</b>	Faza: <b>P.U.Z.</b>	Proiect nr.: <b>515/2019</b>
Sef proiect: <b>conf. dr. arh. Cerasella CRACIUN</b>	Titlul plansei: <b>PLAN DE ANSAMBLU EXEMPLIFICATIV - POSIBILA VARIANTA DE ILUSTRARE ARHITECTURAL - PEISAGISTICA</b>	Data: <b>IAN. 2019</b>
Intocmit: <b>dr. urb. Adrian CIOANGHER</b>	Scara:	Planșa nr.: <b>9.1</b>
Redactat: <b>dr. urb. Adrian CIOANGHER</b>		

Aceasta planșă nu poate fi reproducă sau copiată de orice persoană fizică sau juridică fără acordul autorului. Fișă reprezintă însușirea ilegală a dreptului de autor.